



Révision du Plan Local d'Urbanisme

Plan de zonage

révision approuvée par délibération
du 11 mars 2024

Secteur de plan masse n°1 îlot de la Poste

1/500^{ème}

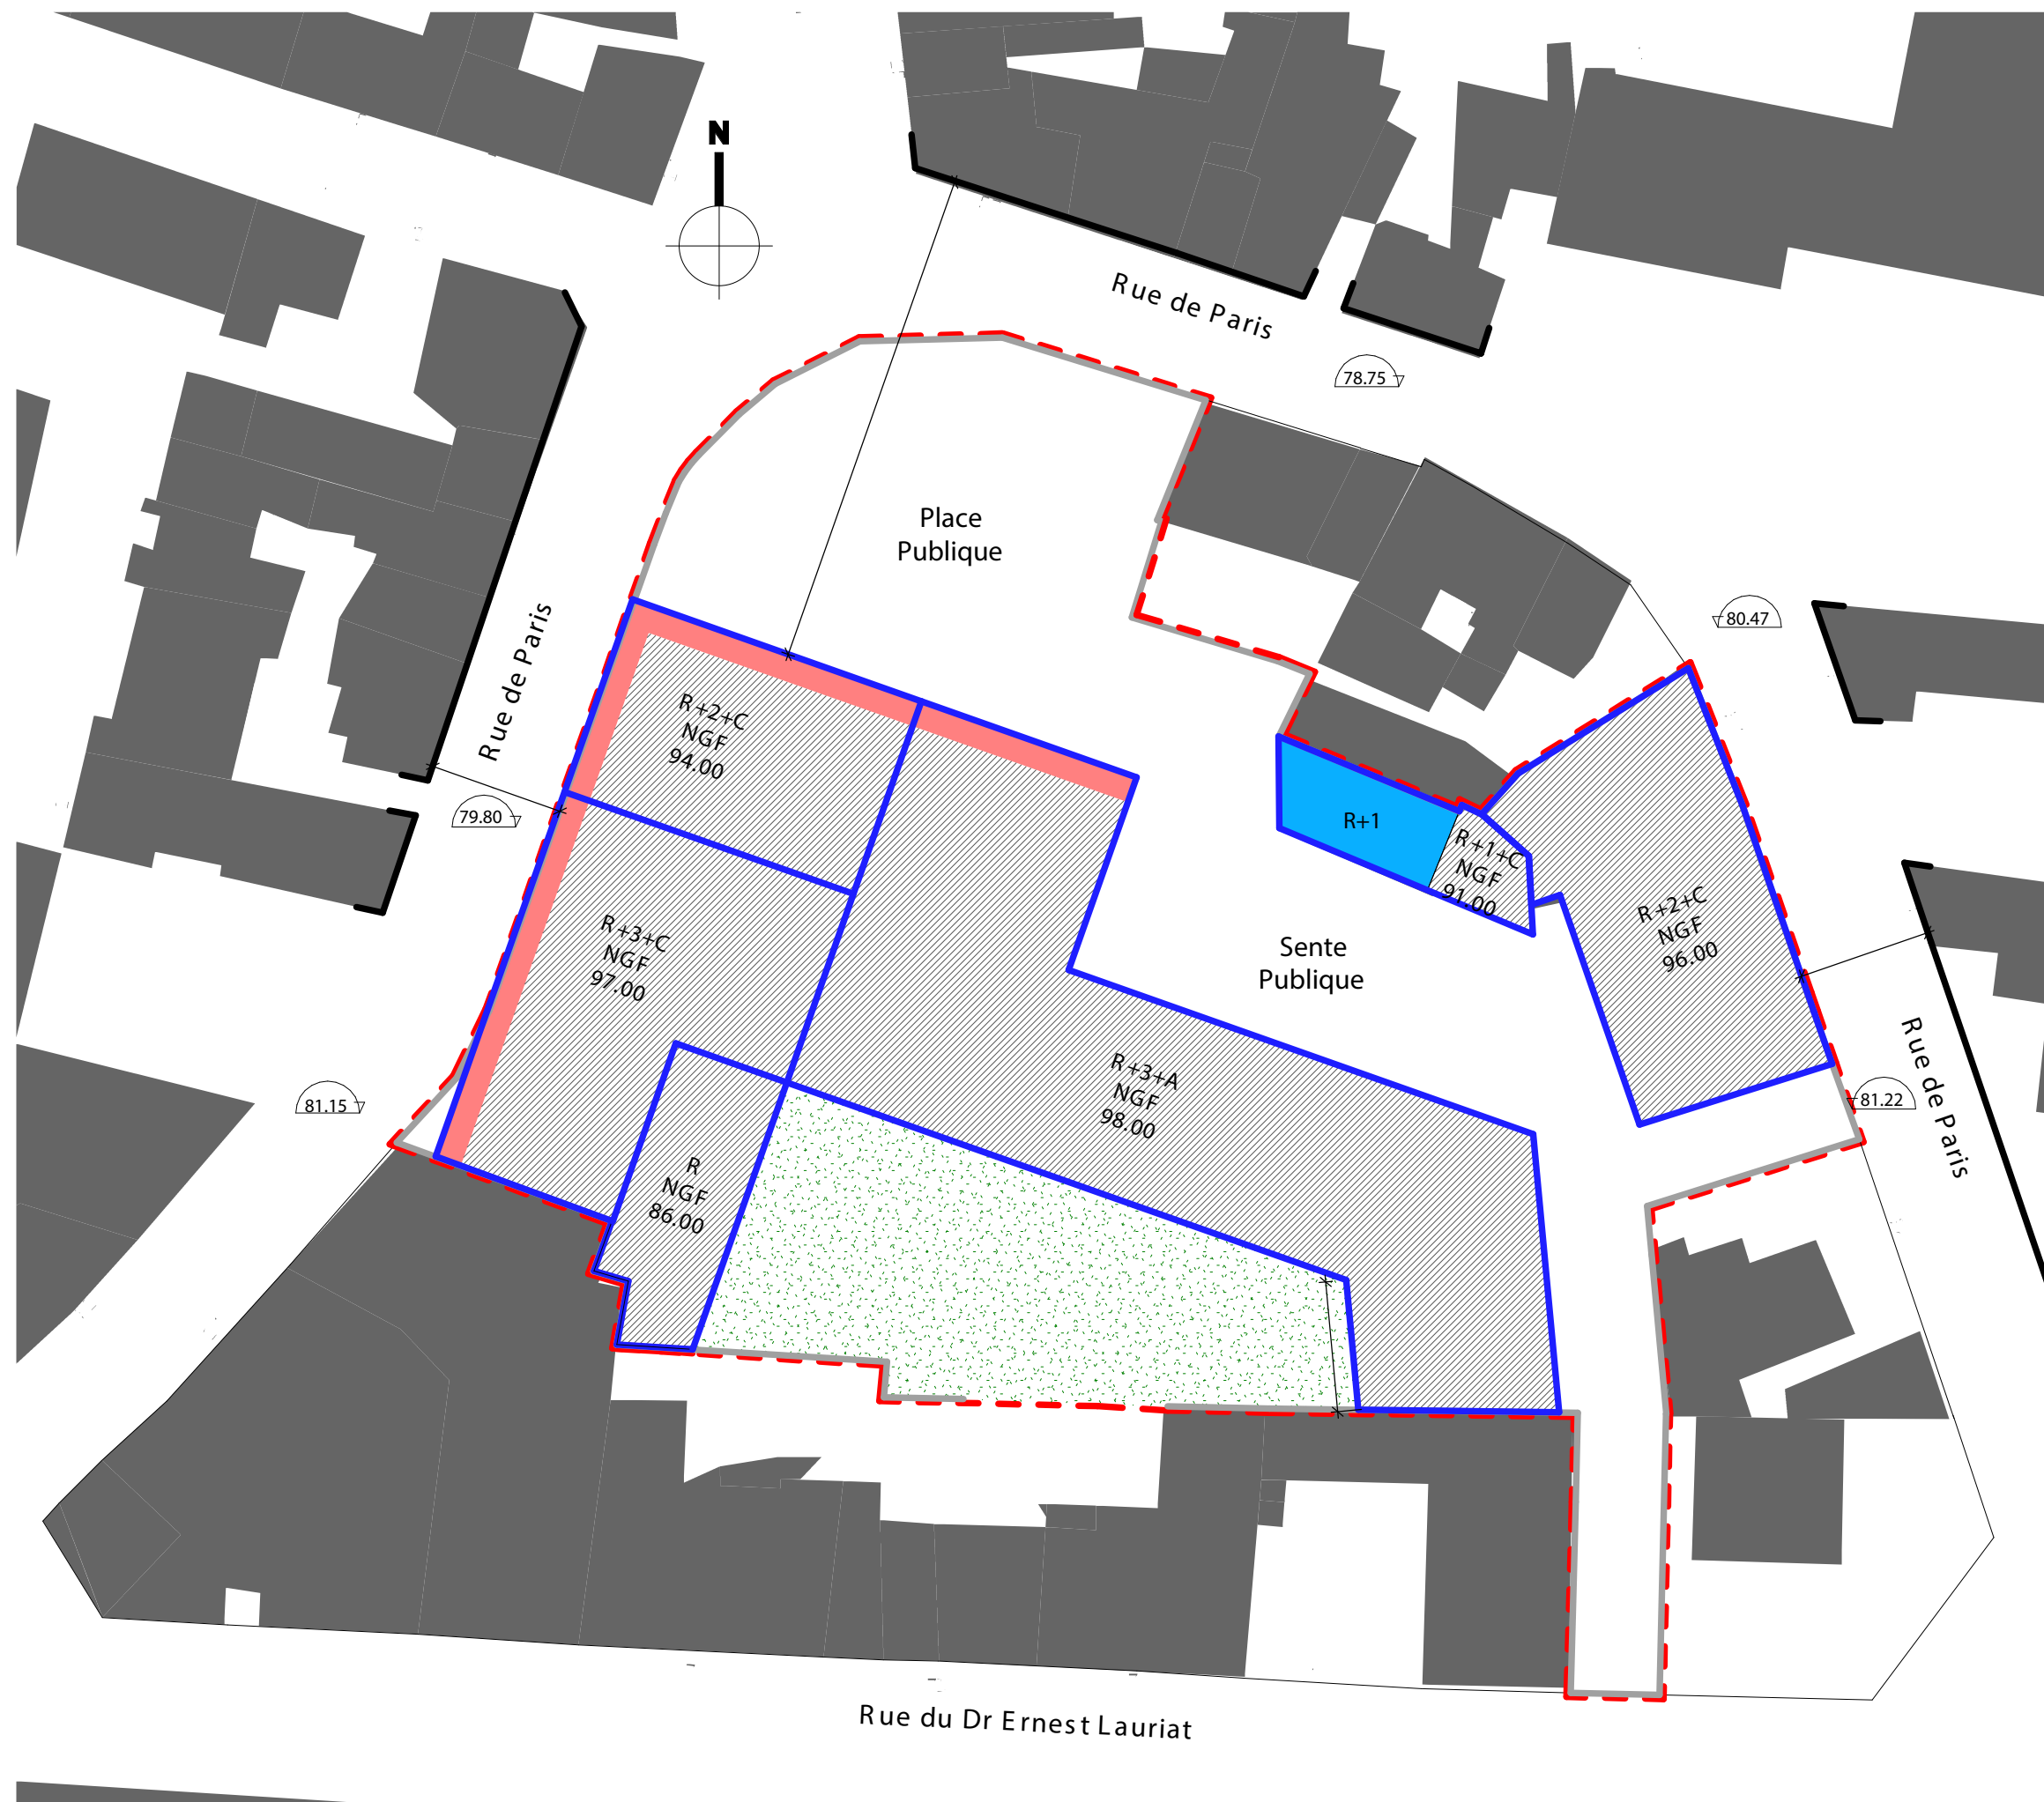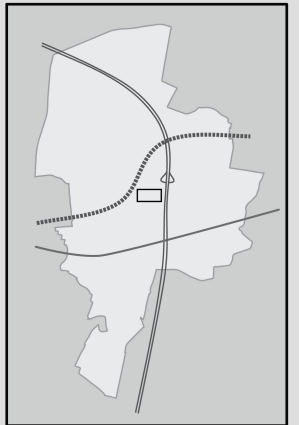

SECTEUR DE PLAN MASSE N°1 - ILOT DE LA POSTE

LEGENDE

LIMITE DU SECTEUR DE PLAN MASSE

BATIMENTS EXISTANTS CONSERVES

EMPRISE DES CONSTRUCTIONS
PROJETEES (hors S-Sol)

LINEAIRES COMMERCIAUX

EMPRISE ESPACES LIBRES PRIVES

H = NGF PLAFOND MAXIMAL DES CONSTRUCTIONS
EN HAUTEUR NGF

R+X NOMBRE DE NIVEAUX MAXIMAL DES CONSTRUCTIONS

COTES INDICATIVES DE LA HAUTEUR NGF EXISTANTE

ECHELLE: 1/500°