

# Révision du Plan Local d'Urbanisme

## Plan de zonage

révision approuvée par délibération du 28 mars 2017

complété par délibération du 26 septembre 2017 suite aux remarques de Madame la sous-préfète

mis en compatibilité avec la déclaration de projet du projet urbain du secteur de Corbeville du 4 décembre 2019

mis en compatibilité avec la DUP de l'échangeur de Corbeville du 26 mars 2020

mis en compatibilité avec la DUP du tronçon de métro automatique du Grand Paris du 14 janvier 2021



modification n°1 approuvée par délibération du 29 septembre 2020

modification n°2 approuvée le 29 juin 2021

## Secteur de plan masse n°1

### îlot de la Poste

1/500 ème

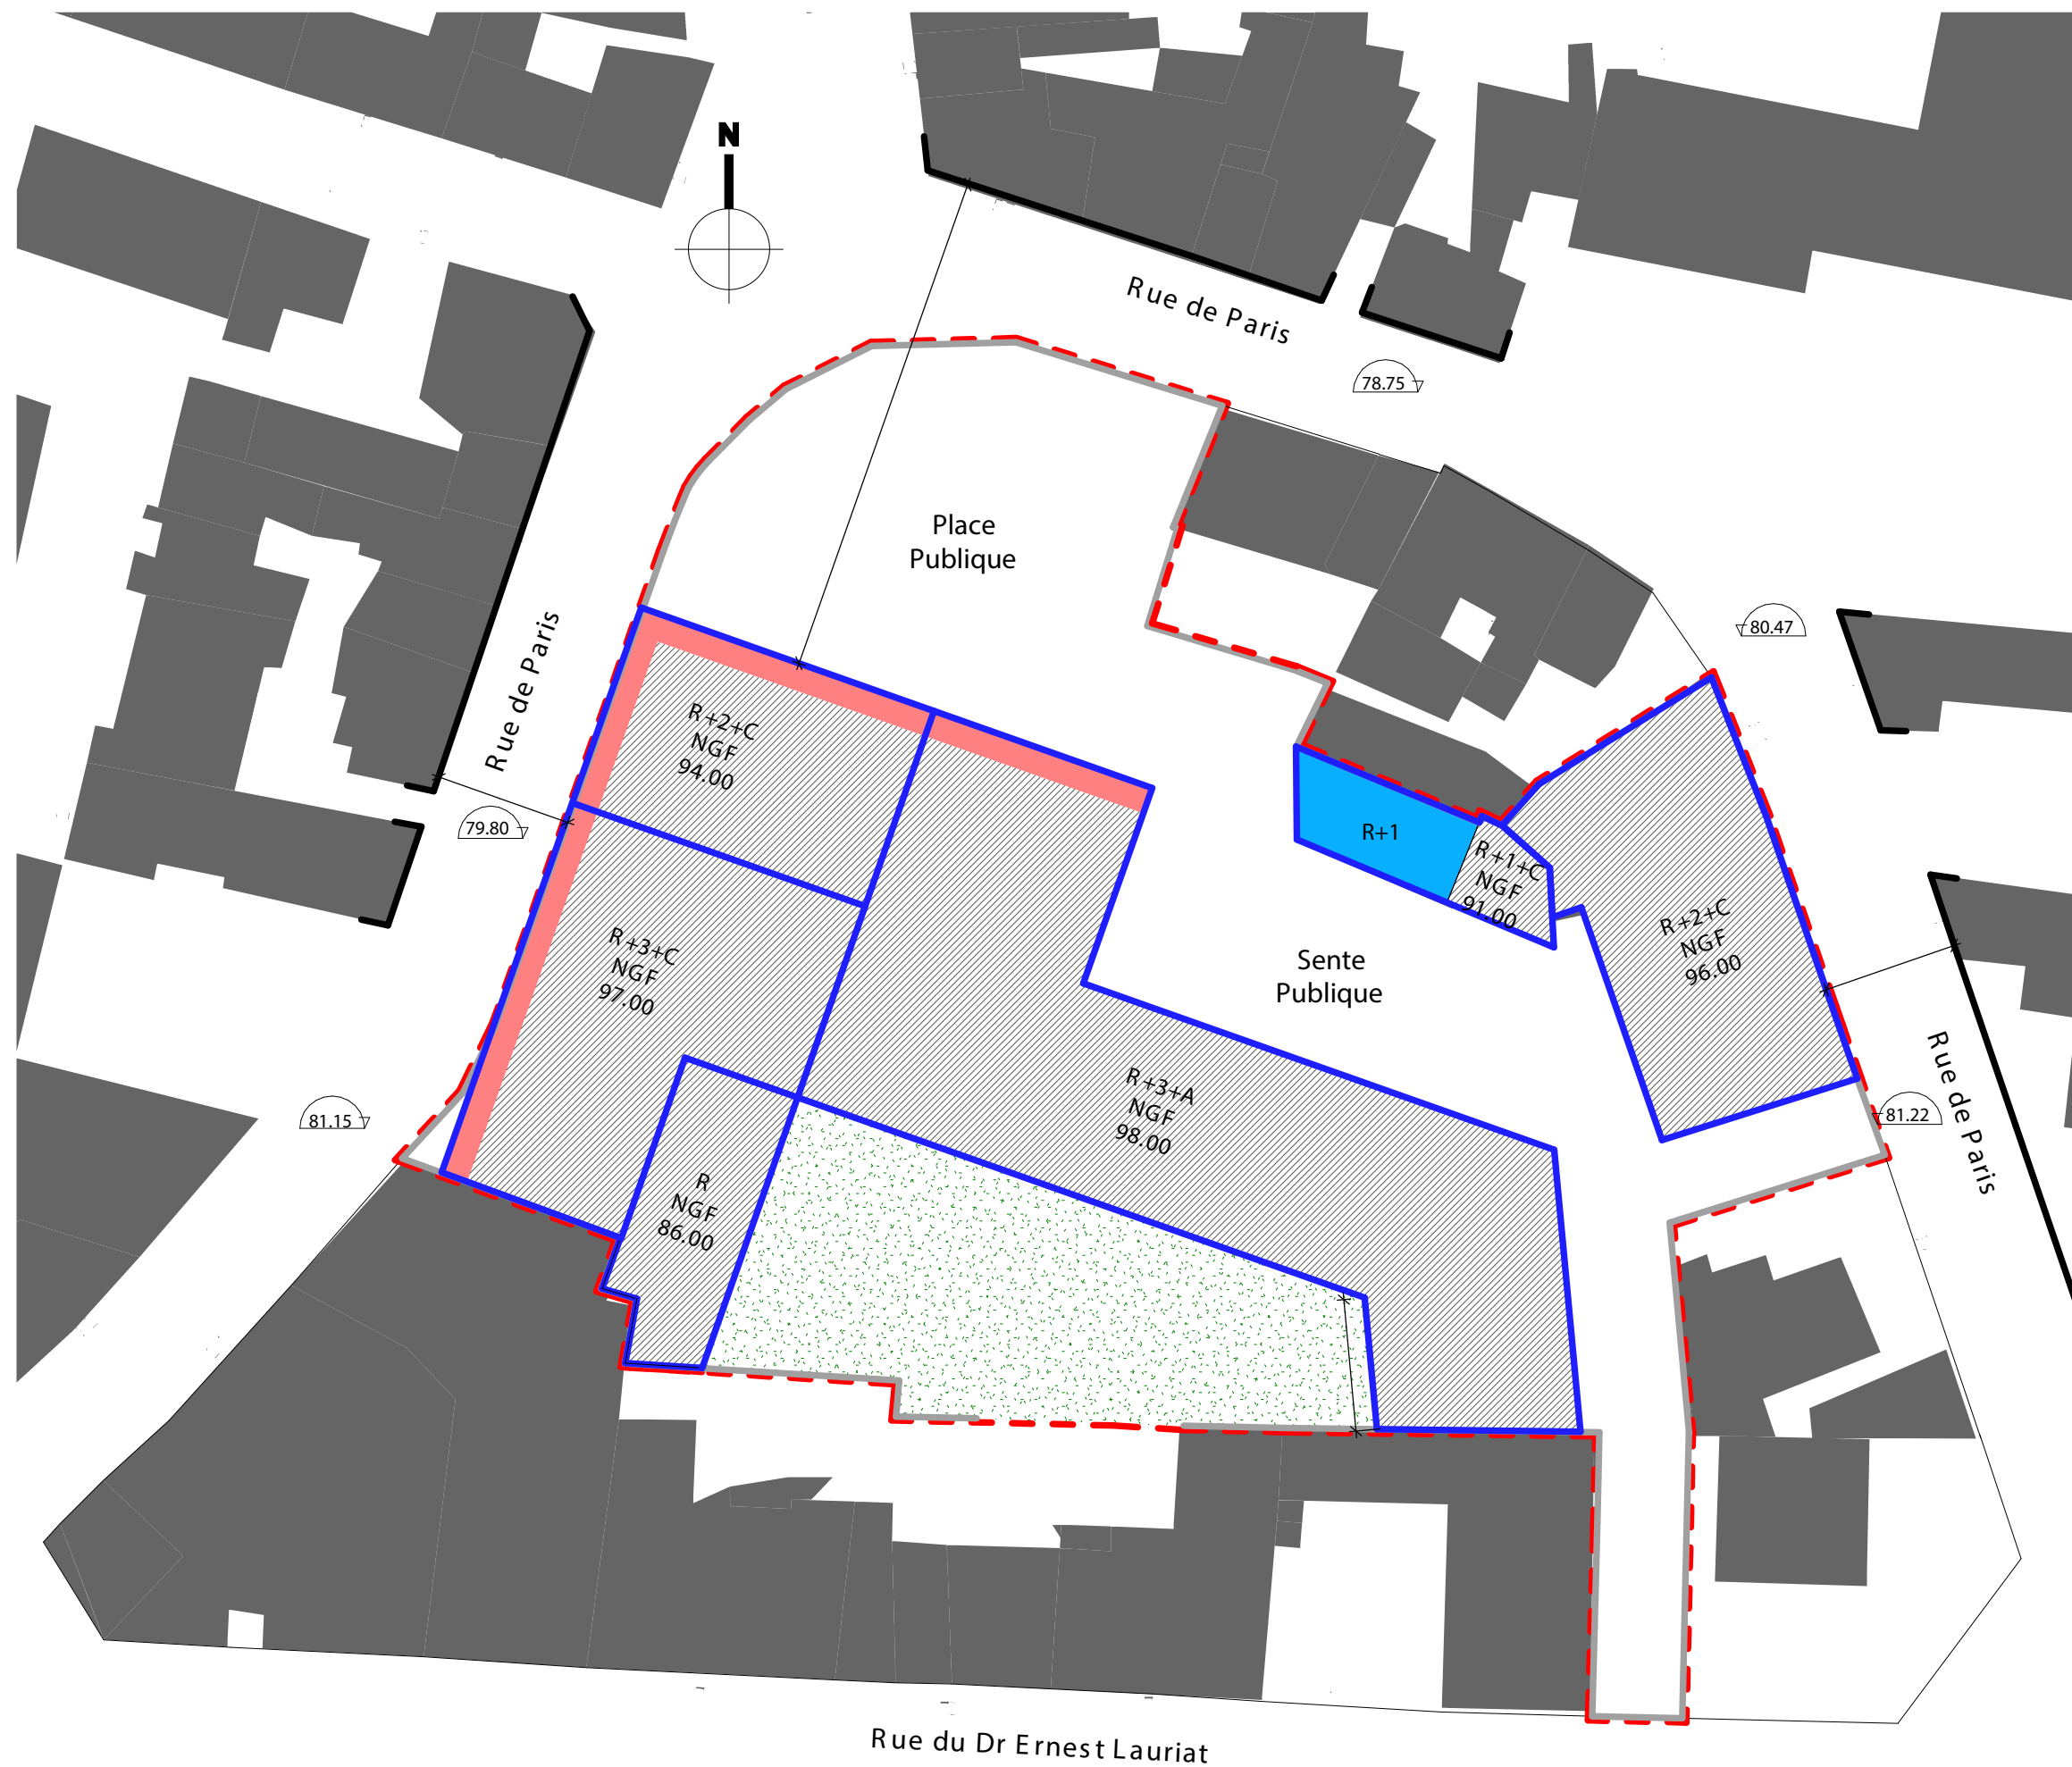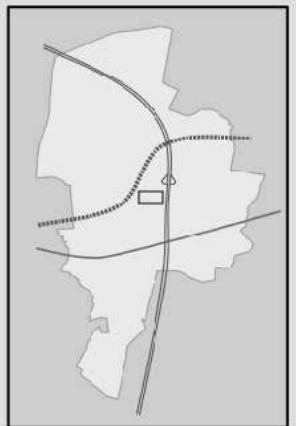

## SECTEUR DE PLAN MASSE N°1 - ILOT DE LA POSTE

### LEGENDE

LIMITE DU SECTEUR DE PLAN MASSE

BATIMENTS EXISTANTS CONSERVES

EMPRISE DES CONSTRUCTIONS PROJETEES (hors S-Sol)

LINEAIRES COMMERCIAUX

EMPRISE ESPACES LIBRES PRIVES

H = NGF PLAFOND MAXIMAL DES CONSTRUCTIONS EN HAUTEUR NGF

R+X NOMBRE DE NIVEAUX MAXIMAL DES CONSTRUCTIONS

COTES INDICATIVES DE LA HAUTEUR NGF EXISTANTE

ECHELLE: 1/500°