



## CONSEIL DE QUARTIER DU GUICHET

Mercredi 25 janvier 2012

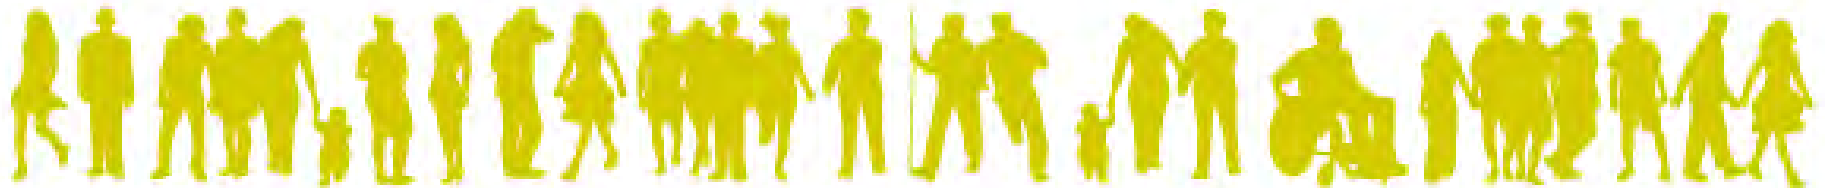


# ORDRE DU JOUR

- 1. Projet d'aménagement du terrain rue Racine / rue Charles de Gaulle**
- 2. Informations municipales**
- 3. Élection des membres du bureaux :  
présentation des candidats.**
- 4. Parole libre**
- 5. Agenda**

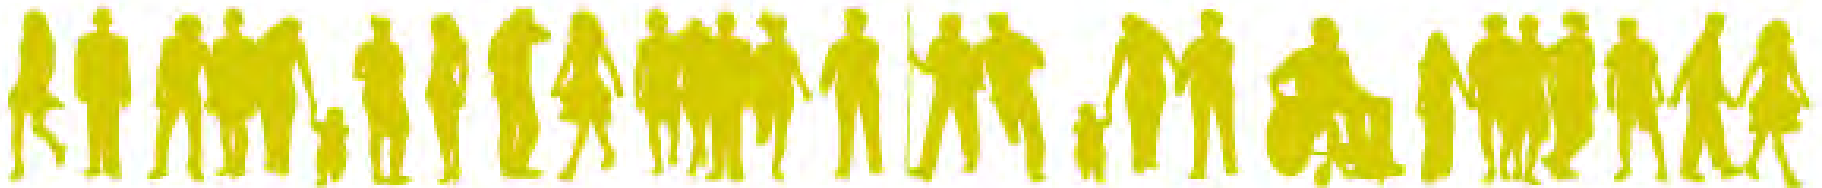

## PROJET D'AMÉNAGEMENT:

Terrain rue Racine / rue Charles de  
Gaulle

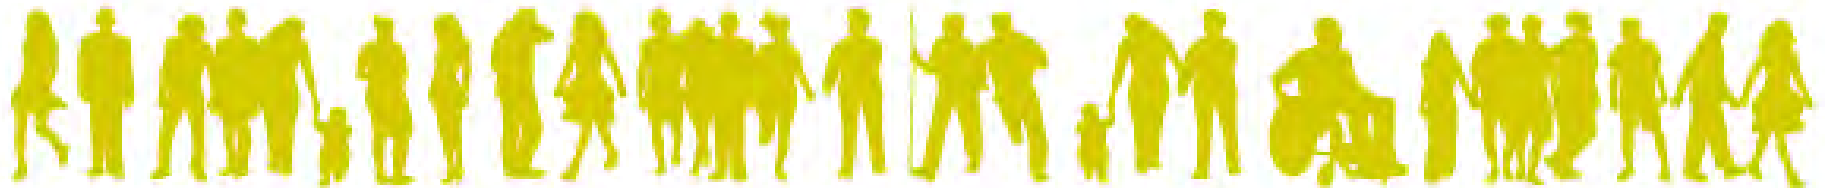

# PROJET D'AMÉNAGEMENT :


## Terrain rue Racine / Charles de Gaulle



# PROJET D'AMÉNAGEMENT :


## Terrain rue Racine / Charles de Gaulle

- Permis déposé le 27 décembre 2011 par le promoteur « Bouygues ».
- **Le parking Racine sera fermé en mars** pour désaffectation : le terrain devient domaine privé (constat d'huissier et arrêté préfectoral) :
  - Enlèvement du skate parc (fin novembre 2011)
  - Dépôt des horodateurs
  - Fermeture par une palissade
- **Déménagement d'OGF sur le parking Louise Weiss** (temporairement)
  - Mai 2012 : création des réseaux sur le parking
  - Août 2012 : installation des locaux (voir plan)
  - Fin 2013-2014 : réinstallation dans les locaux rue Charles de Gaulle.

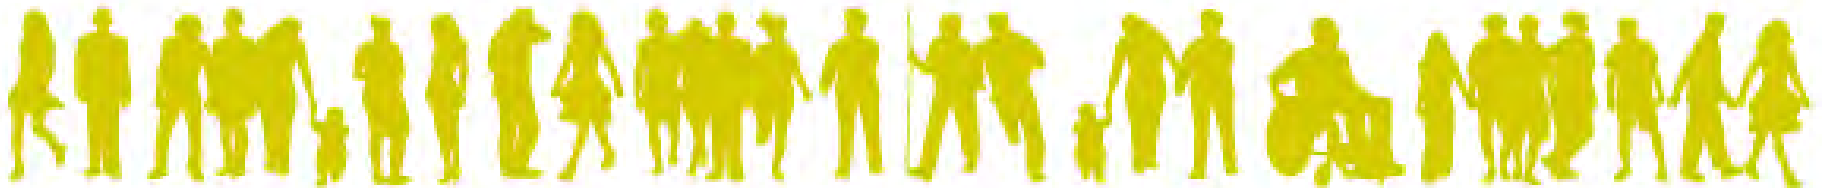

# PROJET D'AMÉNAGEMENT :

## Installation temporaire PFG

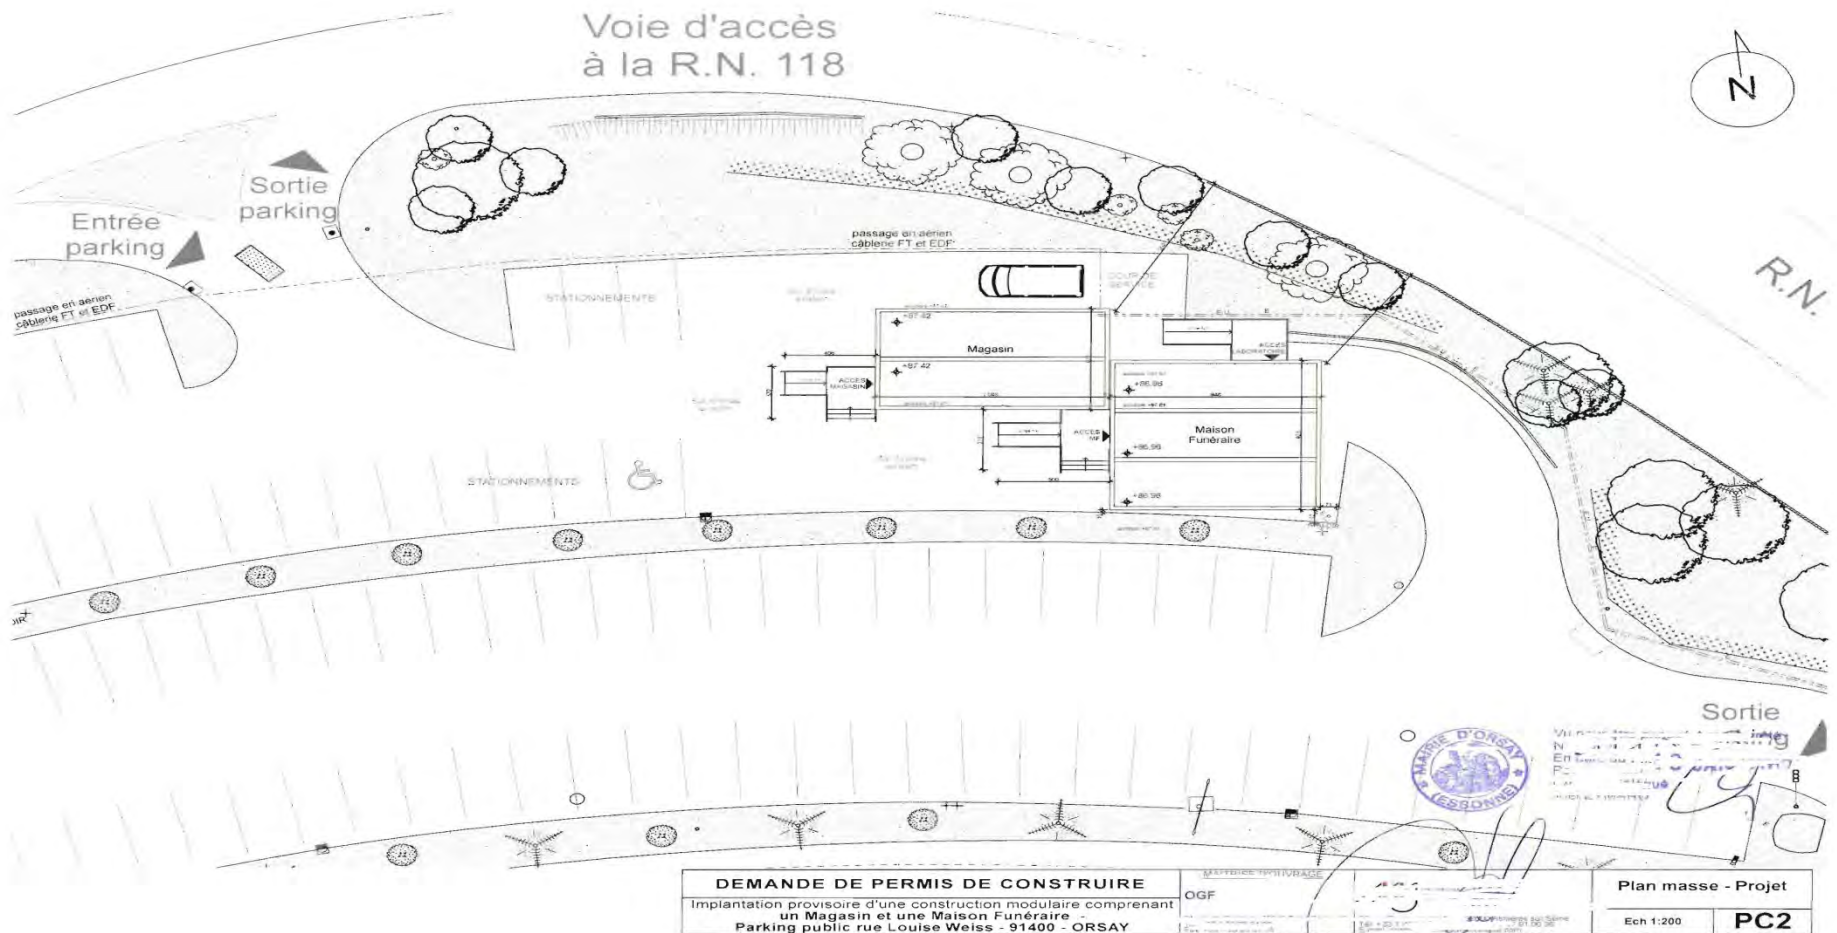

<p><b>DEMANDE DE PERMIS DE CONSTRUIRE</b>          Implantation provisoire d'une construction modulaire comprenant un Magasin et une Maison Funéraire          Parking public rue Louise Weiss - 91400 - ORSAY</p>	<p>OGF</p>	<p>Plan masse - Projet</p>	<p>Ech 1:200</p> <p><b>PC2</b></p>
--	------------	----------------------------	------------------------------------

# PROJET D'AMÉNAGEMENT :

## Installation temporaire PFG




Entrée N118

Crèche

# PROJET D'AMÉNAGEMENT :

## Terrain rue Racine / rue Charles de Gaulle

- **Projet :**
  - **Face à la RN118 (parking Racine) :**
    - ✓ Résidence étudiante de 125 chambres (R + 2 + combles) d'environ 3000 m<sup>2</sup>.
  - **Rue Charles de Gaulle :**
    - ✓ Logements destinés à la vente.
    - ✓ 95 logements du studio au 5 pièces
    - ✓ Superficie : + 6100 m<sup>2</sup>
    - ✓ 3 commerces :
      - PFG
      - 2 locaux à usage commercial autre

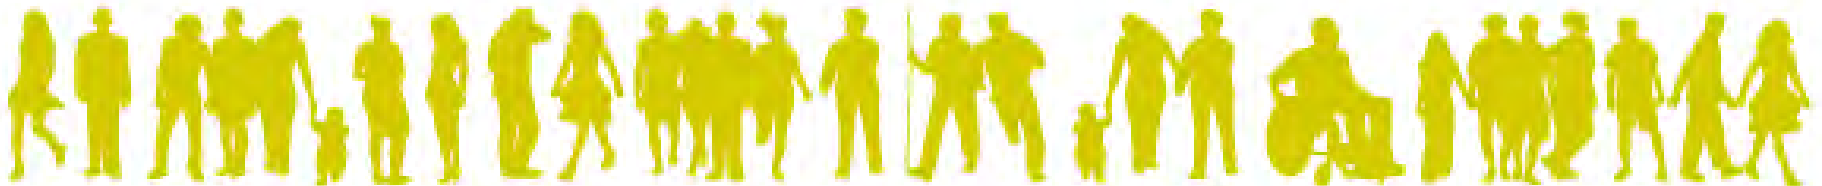






# INFORMATIONS MUNICIPALES


## Rue Bossuet

- Création de 10 places de stationnement « à cheval sur le trottoir » côté ouest (empiètement 0,60m sur le trottoir)
- Création de zones d'attentes pour permettre le croisement des véhicules

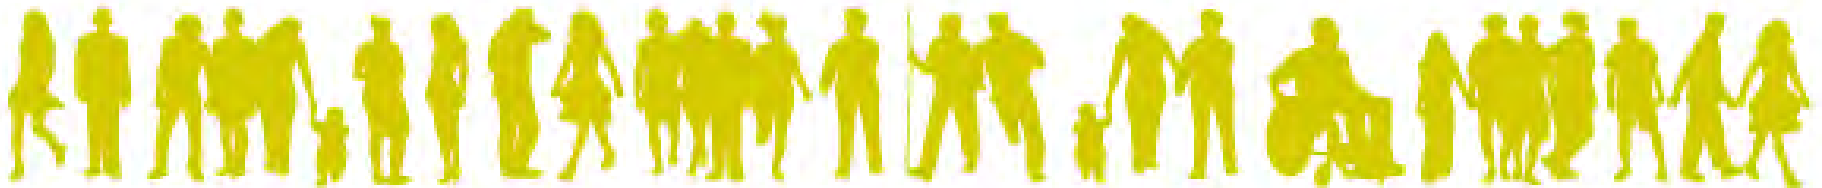

# INFORMATIONS MUNICIPALES


## Rue Bossuet

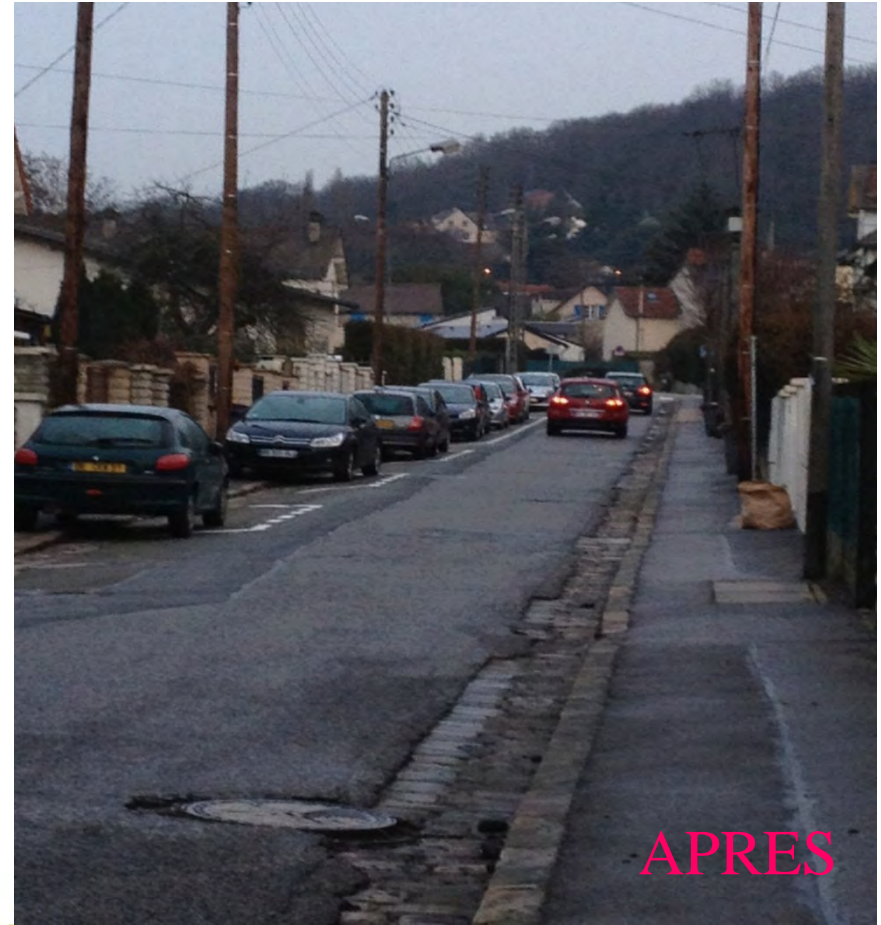

# INFORMATIONS MUNICIPALES

## Cheminer hors des rues


- Mise en place de la signalisation pour :
  - La piste des genêts
  - La liaison Gare du guichet – faculté sur le plateau
  - Une variante de la liaison Gare du guichet – faculté par le chemin de la gouttière
- Coût total : 1 146€
- Perspectives 2012 → 5 000€ pour d'autres chemins

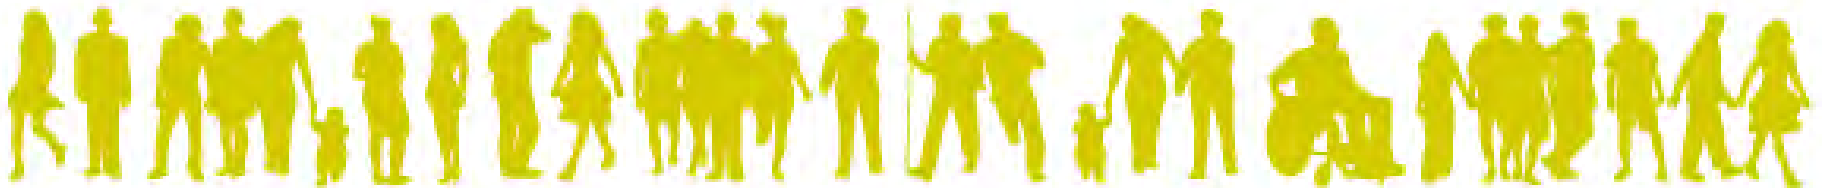




# INFORMATIONS MUNICIPALES

## Cheminer hors des rues

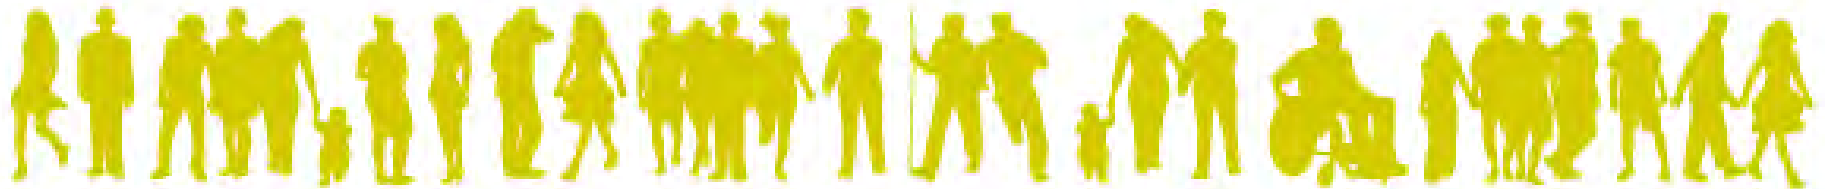

## ÉLECTION DES MEMBRES DU BUREAU

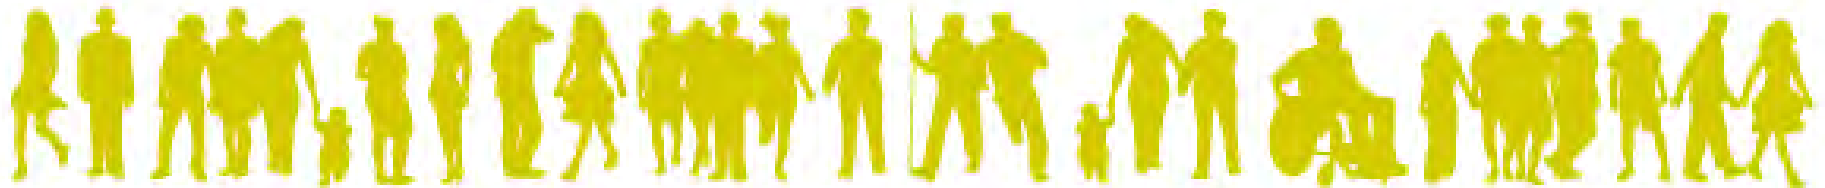






# ELECTIONS...

## Présentation

### Collège habitant

- Mme Eva Robin
- M. Arnaud Colin
- Mme Astrid Auzou-Connes

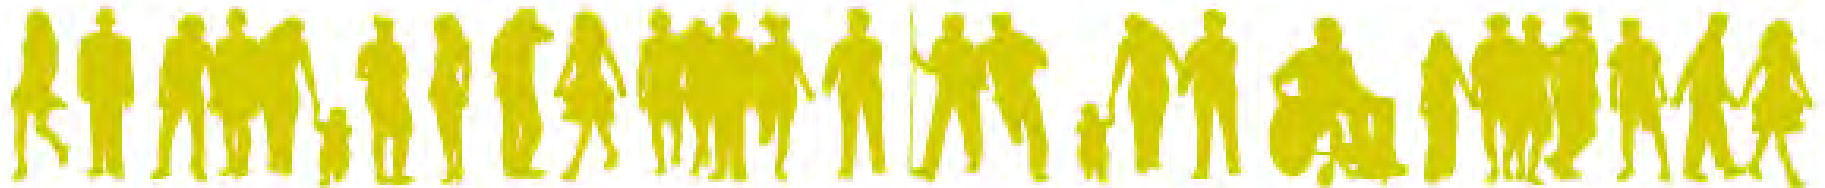

## PAROLE LIBRE

